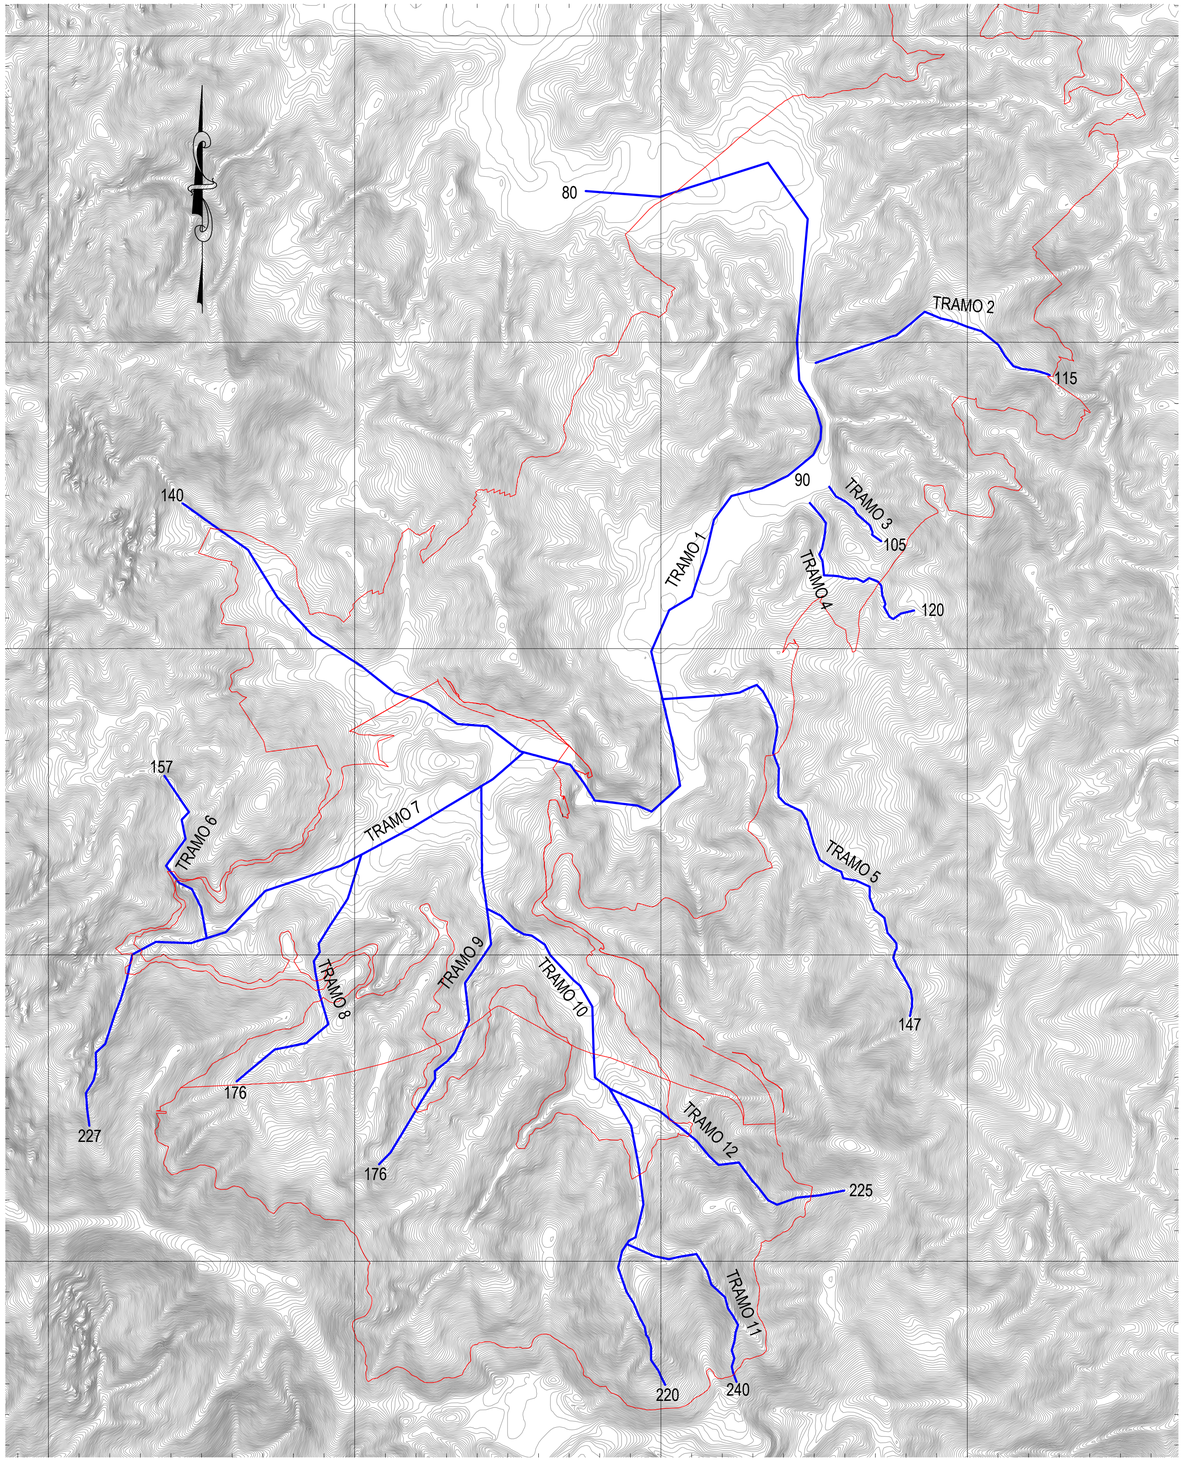

1 VISTA DE PLANTA

Scale: 1:5000

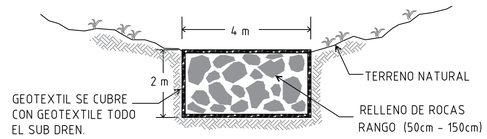

SECCION A-A TRANSVERSAL

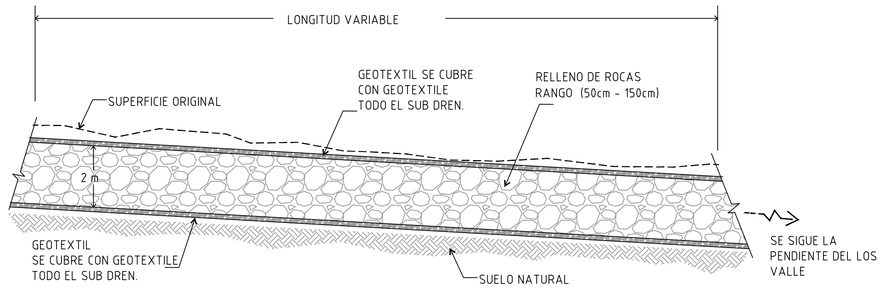

SECCION B-B LONGITUDINAL

LONGITUD MUY VARIABLE, DEPENDE DEL VALLE QUE SERA CUBIERTO CON MAERIAL ESTERIL

TRAMO 1	DISTANCIA: 2511.00m
TRAMO 2	DISTANCIA: 438.00m
TRAMO 3	DISTANCIA: 128.00m
TRAMO 4	DISTANCIA: 333.00m
TRAMO 5	DISTANCIA: 815.00m
TRAMO 6	DISTANCIA: 325.00m
TRAMO 7	DISTANCIA: 1065.00m
TRAMO 8	DISTANCIA: 495.00m
TRAMO 9	DISTANCIA: 695.00m
TRAMO 10	DISTANCIA: 930.00m
TRAMO 11	DISTANCIA: 366.00m
TRAMO 12	DISTANCIA: 480.00m

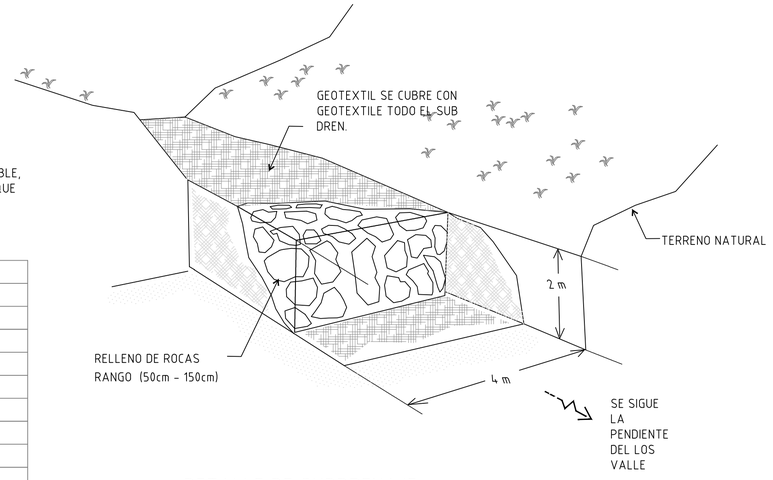

DETALLE DE SUBDRENAJE

NOTA :

LA ROCA TIENE QUE SER COMPETENTE PARA GARANTIZAR LAS CAVIDADES EN EL DRENAJE

100 0 100 200 300 400m

GRAPHIC SCALE 1:5,000

Minera Panamá

FIRST QUANTUM MINERALS LTD.

REV 0 - ISSUE FOR

PROJECT TITLE: SUBDRENAJES		JOB No.	DRG NAME.	REV.
SCALE: SCALE = 1:5,000	DATE: 23 NOV 2016	1824	DRG No. 22-13-02-05-01	SUBDRENAJES - RIO DEL MEDIO / 0

FORMAT A1

October 4, 2021 / C:\USERS\YRUIZ\DOCUMENTS\2021\SUBDRENAJES\1824-22-SUBDRENAJES_RIO_DEL_MEDIO.DWG